



PROPUESTA E/ 1:500

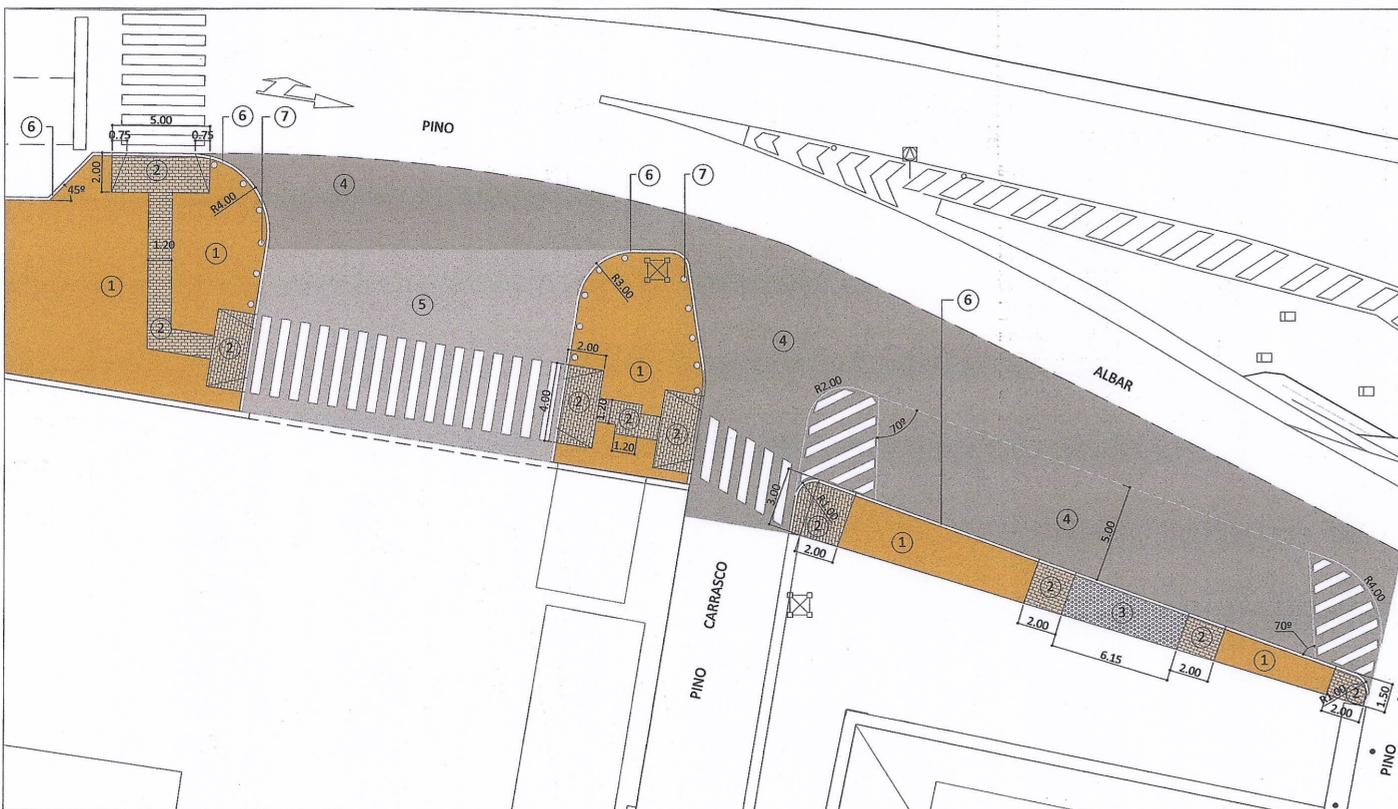

DETALLE E/ 1:200

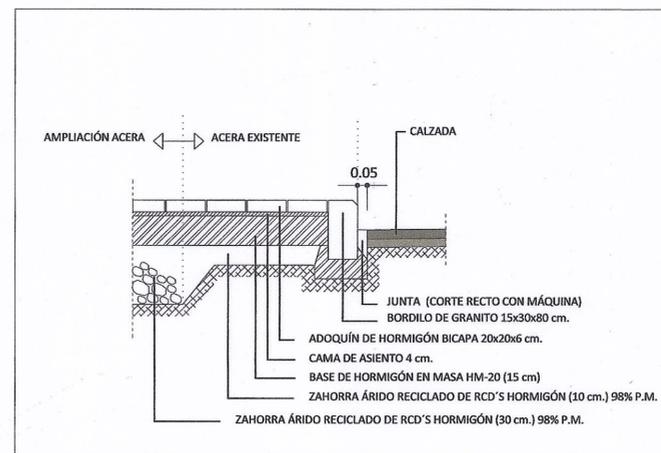

DETALLE CONSTRUCTIVO E/ 1:20

- ① ACERA. ADOQUIN DE HORMIGÓN COLOR GRIS 20x20x6 cm. ENCINTADO COLOR AMARILLO
- ② ADOQUIN DE HORMIGÓN 20x10x6 cm. COLOR AMARILLO SUPERFICIE RUGOSA. (VADO PEATONAL)
- ③ ADOQUIN DE HORMIGÓN 20x10x8 cm. COLOR GRIS (VADO DE VEHICULOS)
- ④ MEZCLA BITUMINOSA CALIENTE AC-16 (ANTES S-12) e= 5 cm. FRESADO PREVIO
- ⑤ ADOQUIN DE GRANITO EXISTENTE
- ⑥ BORDILLO DE GRANITO 15x30x80 cm.
- ⑦ BOLARDO TIPO GU
- ⑧ BORDILLO DE HORMIGÓN 10x10x100 cm.

NO8DO
AYUNTAMIENTO DE SEVILLA
URBANISMO

SERVICIO DE PROYECTOS Y OBRAS

PROYECTO DE AMPLIACIÓN Y ACONDICIONAMIENTO
DE ACERA EN LA CALLE PINO ALBAR
TRAMO PERSÁN-PINO ALEPO.

PLANO PAVIMENTACIÓN HOJA 03 ESCALA 1:500, 1:200

INGENIERO C.C.P. JOSE MARIA ARENAS MORALES
TECNICO ESPECIALISTA DELINEANTE RGG
REFERENCIA 11-006
FECHA FEBRERO 2011
03-PAVIMENTACION.DWG